



7217

ΕΦΗΜΕΡΙΣ ΤΗΣ ΚΥΒΕΡΝΗΣΕΩΣ

ΤΗΣ ΕΛΛΗΝΙΚΗΣ ΔΗΜΟΚΡΑΤΙΑΣ

ΤΕΥΧΟΣ ΤΕΤΑΡΤΟ Αρ. Φύλλου 762

20 Οκτωβρίου 1999

ΠΕΡΙΕΧΟΜΕΝΑ

ΑΠΟΦΑΣΕΙΣ

Αριθ. 1088481/9322/0010 (1)

Αναγκαστική απαλλοτρίωση κτημάτων στην περιοχή Φλόγα (Βίγλα) Κοινότητας Μυτιληνιών, νήσου Σάμου για την κάλυψη στρατιωτικών αναγκών.

ΟΙ ΥΠΟΥΡΓΟΙ
ΕΘΝΙΚΗΣ ΑΜΥΝΑΣ ΚΑΙ ΟΙΚΟΝΟΜΙΚΩΝ

Έχοντας υπόψη:

1. Τις διατάξεις του Ν.Δ/τος 797/1971 «περί αναγκαστικών απαλλοτριώσεων» σε συνδυασμό με τις διατάξεις του Β.Δ/τος 139/1971 «περί της αρμοδιότητος των νομαρχών προς κήρυξιν αναγκαστικών τινων απαλλοτριώσεων», όπως ισχύουν.

2. Τις διατάξεις του νόμου ΓΣΙΣΤ/1907 και τις διατάξεις του Ν. 4442/1929 «περί κυρώσεως του από 21 Σεπτεμβρίου 1926 Ν.Δ/τος «περί Στρατιωτικών και Ναυτικών Εισφορών και Ναυλώσεων», όπως έχουν τροποποιηθεί.

3. Τη γνωμοδότηση του Γενικού Επιτελείου Στρατού / Δ/νση Υποδομής / Γραφείο 1 β αριθ. Φ.913.1/18/334443/ Σ.157/7.2.1998.

4. Την 29261/7.10.1996 κοινή απόφαση του Πρωθυπουργού και του Υπουργού Εθνικής Άμυνας (ΦΕΚ 933/1996 τ.Β.), σχετικά με την ανάθεση αρμοδιοτήτων στον Υφυπουργό Εθνικής Άμυνας Δ. Αποστολάκη.

5. Την 1107147/1239/0006Α/4.10.1996 (ΦΕΚ 922/ 7.10.1996 τ.Β'.) κοινή απόφαση του Πρωθυπουργού και του Υπουργού Οικονομικών, σχετικά με ανάθεση αρμοδιοτήτων στους Υφυπουργούς Οικονομικών, αποφασίζουμε:

Κηρύσσουμε την αναγκαστική απαλλοτρίωση κτημάτων, για λόγους δημόσιας ωφέλειας και ειδικότερα για την κάλυψη στρατιωτικών αναγκών στην περιοχή Φλόγα (Βίγλα) Κοινότητας Μυτιληνιών, νήσου Σάμου έκτασης συνολικού εμβαδού 62.212 μ², η οποία εικονίζεται με κλίμακα 1:1000 στο από Απριλίου 1998 και με αριθμό ΑΚ 1028/Β κτηματολογικό διάγραμμα και στον αντίστοιχο κτηματολογικό πίνακα, τα οποία έχει συντάξει ο Μηχ/κός Παπαστάμος Γεώργιος και έχει θεωρήσει ο Ανχης (ΜΧ) Σοφράς.

Στην έκταση που απαλλοτριώνεται προβάλλουν δικαιώματα κυριότητας οι:

1. Ολλανδέζος Επαμεινώντας,
2. Ζαφείρη Κατίνα,
3. κληρ.Ελευθερόγλου Ευθύμιου κ.λ.π.

Η απαλλοτρίωση κηρύσσεται υπέρ του Δημοσίου και με δαπάνη του Ταμείου Εθνικής Άμυνας.

Η απόφαση αυτή να δημοσιευθεί στην Εφημερίδα της Κυβερνήσεως.

Αθήνα, 17 Σεπτεμβρίου 1999

ΟΙ ΥΦΥΠΟΥΡΓΟΙ

ΕΘΝΙΚΗΣ ΑΜΥΝΑΣ	ΟΙΚΟΝΟΜΙΚΩΝ
ΔΗΜΗΤΡΙΟΣ ΑΠΟΣΤΟΛΑΚΗΣ	**Γ. ΔΡΥΣ**

Αριθ. 1075903/8187/0010 (2)

Συμπληρωματική αναγκαστική απαλλοτρίωση ακινήτων για τη βελτίωση του κλάδου προς Μυλότοπο του ισόπεδου κόμβου Καρυώτισσας της νέας Ε.Ο. Χαλκηδόνας - Εδεσσας - Φλώρινας - Γιουγκ. Συνόρων τμήμα Μελίσσι Μαυροβούνι χθ.29+218,70 στο Νομό Πέλλας.

ΟΙ ΥΠΟΥΡΓΟΙ ΟΙΚΟΝΟΜΙΚΩΝ ΚΑΙ ΠΕΡΙΒΑΛΛΟΝΤΟΣ, ΧΩΡΟΤΑΞΙΑΣ ΚΑΙ ΔΗΜΟΣΙΩΝ ΕΡΓΩΝ

Έχοντας υπόψη :

1. Τις διατάξεις του Ν.Δ/τος 797/1971 «περί αναγκαστικών απαλλοτριώσεων» σε συνδυασμό με τις διατάξεις του Β.Δ/τος 139/1971 «περί της αρμοδιότητος των νομαρχών προς κήρυξιν αναγκαστικών τινων απαλλοτριώσεων», όπως ισχύουν.

2. Τις διατάξεις του άρθρου 23 του από 25 Νοεμβρίου 1929 διατάγματος «περί κωδικοποιήσεως των περί κατασκευής και συντηρήσεως οδών κειμένων διατάξεων».

3. Τις διατάξεις του άρθρου 1 του Ν. 653/1977 «περί υποχρεώσεως των παροδίων ιδιοκτητών δια την διάνοιξη Εθνικών οδών κ.λ.π.», όπως συμπληρώθηκαν με τις παρ. 9 και 10 του άρθρου 62 του Ν. 947/1979 και την παρ.4 του άρθρου 9 του Ν. 960/1979, για την εκτέλεση των οποίων εκδόθηκε το Π.Δ. 929/1979 καθώς και τις διατάξεις της παρ. 14 του άρθρου 4 του κεφ. Β' του Ν. 2052/1992.

4. Τις διατάξεις του άρθρου 34 του Ν. 2040/1992.

5. Την Δ12/δ/Ο/34023/24.6.1999 απόφαση του Υπουργού Περιβάλλοντος, Χωροταξίας και Δημοσίων Έργων «περί εφαρμογής άρθρου 1 του Ν. 653/1977 «περί υποχρεώσεως των παροδίων ιδιοκτητών για την διάνοιξιν Εθνικών οδών».

6. Την 1107147/1239/0006Α/4.10.1996 (ΦΕΚ 922/7.10.1996 τ.Β') κοινή απόφαση του Πρωθυπουργού και του Υπουργού Οικονομικών, σχετικά με ανάθεση αρμοδιοτήτων στους Υφυπουργούς Οικονομικών, αποφασίζουμε:

Κηρύσσουμε την συμπληρωματική αναγκαστική απαλλοτρίωση, για λόγους δημόσιας ωφέλειας και ειδικότερα για τη βελτίωση του κλάδου προς Μυλότοπο του ισόπεδου κόμβου Καρυώτισσας της νέας Ε.Ο. Χαλκηδόνας - Εδεσσας - Φλώρινας - Γιουγκ. Συνόρων τμήμα Μελίσσι Μαυροβούνι χθ.29+218,70 έκτασης συνολικού εμβαδού 16.345,62 $μ^2$ που βρίσκεται στο Νομό Πέλλας και εικονίζεται με κλίμακα 1 :500 στο από 15.7.1998 κτηματολογικό διάγραμμα και στον αντίστοιχο κτηματολογικό πίνακα της Διεύθυνσης Δημοσίων Έργων της Περιφέρειας Κεντρικής Μακεδονίας, τα οποία έχει συντάξει ο Μηχ/κός Γ. Παπαπαύλου και έχει θεωρήσει ο Διευθυντής της ανωτέρω Διεύθυνσης Δ. Γεωργιάδης στις 3.8.1998.

Στην έκταση που απαλλοτριώνεται προβάλλουν δικαιώματα κυριότητας οι:

1. Συρίδης Αντώνιος,
2. Μαντζάρα Καράπατσα,
3. Διπλαρίδης Αθανάσιος κ.λ.π.

Η απαλλοτρίωση κηρύσσεται υπέρ του Δημοσίου και με δαπάνη:

α) Του Δημοσίου που θα αντιμετωπισθεί με δαπάνες του προγράμματος Δημοσίων Επενδύσεων για έργα οδοποιίας αρμοδιότητας Γενικής Γραμματείας Δημοσίων Έργων (αριθμός έργου 9471619) και

β) Των παρόδιων ιδιοκτητών που ωφελούνται με τις προϋποθέσεις του νόμου, χαρακτηρίζεται δε ως κατεπείγουσα.

Η απόφαση αυτή να δημοσιευθεί στην Εφημερίδα της Κυβερνήσεως.

Αθήνα, 23 Σεπτεμβρίου 1999

ΟΙ ΥΠΟΥΡΓΟΙ

ΥΦΥΠΟΥΡΓΟΣ ΟΙΚΟΝΟΜΙΚΩΝ
Γ. ΔΡΥΣ

ΠΕΡΙΒΑΛΛΟΝΤΟΣ, ΧΩΡΟΤΑΞΙΑΣ ΚΑΙ ΔΗΜΟΣΙΩΝ ΕΡΓΩΝ
ΚΩΝ. ΛΑΛΙΩΤΗΣ

Αριθ. 1078852/8465/0010 (3)

Αναγκαστική απαλλοτρίωση έκτασης στη θέση Αγίου Αθανασίου Πολυγύρου Χαλκιδικής, για την ανέγερση οικισμού εργατικών κατοικιών, υπέρ και με δαπάνη του Οργανισμού Εργατικής Κατοικίας.

ΟΙ ΥΠΟΥΡΓΟΙ ΟΙΚΟΝΟΜΙΚΩΝ ΚΑΙ ΕΡΓΑΣΙΑΣ ΚΑΙ ΚΟΙΝΩΝΙΚΩΝ ΑΣΦΑΛΙΣΕΩΝ

Έχοντας υπόψη :

1. Τις διατάξεις του Ν.Δ/τος 797/1971 «περί αναγκαστικών απαλλοτριώσεων» σε συνδυασμό με τις διατάξεις του Β.Δ/τος 139/1971 «περί της αρμοδιότητος των νομαρχών προς κήρυξιν αναγκαστικών τινων απαλλοτριώσεων», όπως ισχύουν.

2. Τις διατάξεις του άρθρου 24 του Ν.Δ. 2963/54 «Περί ιδρύσεως Αυτόνομου Οργανισμού Εργατικής Κατοικίας».

3. Το σχετικό απόσπασμα από τη Συνεδρίαση αριθ. 86/98 της 1.12.1998 του Διοικητικού Συμβουλίου του Οργανισμού Εργατικής Κατοικίας.

4. Την 1107147/1239/0006Α/4.10.1996 (ΦΕΚ 922/7.10.1996 τ.Β') κοινή απόφαση του Πρωθυπουργού και του Υπουργού Οικονομικών, σχετικά με ανάθεση αρμοδιοτήτων στους Υφυπουργούς Οικονομικών, αποφασίζουμε:

Κηρύσσουμε την αναγκαστική απαλλοτρίωση ακινήτων, για λόγους δημόσιας ωφέλειας και ειδικότερα για τις ανάγκες του οικισμού εργατικών κατοικιών «Πολύγυρος ΙΙ», έκτασης συνολικού εμβαδού 1.060 μ2 που βρίσκεται στη θέση Αγίου Αθανασίου Πολυγύρου νομού Χαλκιδικής και απεικονίζεται στο υπό κλίμακα 1: 500 από Οκτωβρίου 1994 κτηματολογικό διάγραμμα το οποίο έχουν συντάξει οι:

1. Σιμιτζής και Π. Παναγιωτόπουλος και στον επ'αυτού κτηματολογικό πίνακα, το οποίο έχει συντάξει τον Αύγουστο του 1998, ο τοπ. μηχανικός Γιάννης Μ. Σιμιτζής και έχει θεωρήσει ο τοπ. μηχανικός Σ. Δελλαπόρτας.

Στην έκταση που απαλλοτριώνεται προβάλλει δικαιώματα κυριότητας ο Καλατζής Ιωάννης.

Η απαλλοτρίωση κηρύσσεται υπέρ και με δαπάνη του Οργανισμού Εργατικής Κατοικίας (Ο.Ε.Κ.).

Η απόφαση αυτή να δημοσιευθεί στην Εφημερίδα της Κυβερνήσεως.

Αθήνα, 17 Σεπτεμβρίου 1999

ΟΙ ΥΠΟΥΡΓΟΙ

ΥΦΥΠΟΥΡΓΟΣ ΟΙΚΟΝΟΜΙΚΩΝ
Γ. ΔΡΥΣ

ΕΡΓΑΣΙΑΣ &ΚΟΙΝΩΝΙΚΩΝ ΑΣΦΑΛΙΣΕΩΝ
ΜΙΛΤ. ΠΑΠΑΪΩΑΝΝΟΥ

Αριθ. 1078853/8464/0010 (4)

Αναγκαστική απαλλοτρίωση έκτασης στην περιοχή Κούσκι Άμφισσας, για την ανέγερση του οικισμού εργατικών κατοικιών «ΑΜΦΙΣΣΑ ΙΙ», υπέρ και με δαπάνη του Οργανισμού Εργατικής Κατοικίας.

ΟΙ ΥΠΟΥΡΓΟΙ ΟΙΚΟΝΟΜΙΚΩΝ ΚΑΙ ΕΡΓΑΣΙΑΣ ΚΑΙ ΚΟΙΝΩΝΙΚΩΝ ΑΣΦΑΛΙΣΕΩΝ

Έχοντας υπόψη:

1. Τις διατάξεις του Ν.Δ/τος 797/1971 «περί αναγκαστικών απαλλοτριώσεων» σε συνδυασμό με τις διατάξεις του Β.Δ/τος 139/1971 «περί της αρμοδιότητος των νομαρχών προς κήρυξιν αναγκαστικών τινων απαλλοτριώσεων», όπως ισχύουν.
2. Τις διατάξεις του άρθρου 24 του Ν.Δ. 2963/54 «Περί ιδρύσεως Αυτόνομου Οργανισμού Εργατικής Κατοικίας».
3. Το σχετικό απόσπασμα από τη Συνεδρίαση αριθ. 2/99 του Διοικητικού Συμβουλίου του Οργανισμού Εργατικής Κατοικίας.
4. Την 1107147/1239/0006Α/4.10.1996 (ΦΕΚ 922/7.10.1996 τ.Β') κοινή απόφαση του Πρωθυπουργού και του Υπουργού Οικονομικών, σχετικά με ανάθεση αρμοδιοτήτων στους Υφυπουργούς Οικονομικών, αποφασίζουμε:

Κηρύσσουμε την αναγκαστική απαλλοτρίωση ακινήτων, για λόγους δημόσιας ωφέλειας και ειδικότερα για την ανέγερση του οικισμού εργατικών κατοικιών «ΑΜΦΙΣΣΑ ΙΙ», έκτασης συνολικού εμβαδού 8.859,18 μ2 που βρίσκεται στην περιοχή Κούσκι Αμφισσας του νομού Φωκίδας και απεικονίζεται στο υπό κλίμακα 1 : 500 και από Οκτωβρίου 1998 κτηματολογικό διάγραμμα - πίνακα της Διευθύνσεως Μελετών Έργων / Τμήμα Τοπογράφησης, τα οποία έχουν συντάξει οι τοπ. μηχ/κοί Στάθης Κατσίπης και Μαρία Σιφναίου και έχει θεωρήσει ο αρμόδιος Προϊστάμενος του Οργανισμού Εργατικής Κατοικίας τοπ. μηχ/κός Σπύρος Δελλαπόρτας.

Στην έκταση που απαλλοτριώνεται προβάλλουν δικαιώματα κυριότητας οι κληρονόμοι Ιωάννη Δερμάκη.

Η απαλλοτρίωση κηρύσσεται υπέρ και με δαπάνη του Οργανισμού Εργατικής Κατοικίας (Ο.Ε.Κ.).

Η απόφαση αυτή να δημοσιευθεί στην Εφημερίδα της Κυβερνήσεως.

Αθήνα, 17 Σεπτεμβρίου 1999

ΟΙ ΥΠΟΥΡΓΟΙ

ΥΦΥΠΟΥΡΓΟΣ ΟΙΚΟΝΟΜΙΚΩΝ — ΕΡΓΑΣΙΑΣ & ΚΟΙΝΩΝΙΚΩΝ ΑΣΦΑΛΙΣΕΩΝ

Γ. ΔΡΥΣ — ΜΙΛΤ. ΠΑΠΑΪΩΑΝΝΟΥ

Αριθ. 1078851/8466/0010 (5)

Αναγκαστική απαλλοτρίωση έκτασης στη θέση Κουσκουνόγλη του Δήμου Ναυπάκτου, για τις ανάγκες του Οικισμού Εργατικών Κατοικιών «Ναυπάκτου ΙΙ», υπέρ και με δαπάνη του Οργανισμού Εργατικής Κατοικίας.

ΟΙ ΥΠΟΥΡΓΟΙ ΟΙΚΟΝΟΜΙΚΩΝ ΚΑΙ ΕΡΓΑΣΙΑΣ ΚΑΙ ΚΟΙΝΩΝΙΚΩΝ ΑΣΦΑΛΙΣΕΩΝ

Έχοντας υπόψη:

1. Τις διατάξεις του Ν.Δ/τος 797/1971 «περί αναγκαστικών απαλλοτριώσεων» σε συνδυασμό με τις διατάξεις του Β.Δ/τος 139/1971 «περί της αρμοδιότητος των νομαρχών προς κήρυξιν αναγκαστικών τινων απαλλοτριώσεων», όπως ισχύουν.
2. Τις διατάξεις του άρθρου 24 του Ν.Δ. 2963/54 «Περί ιδρύσεως Αυτόνομου Οργανισμού Εργατικής Κατοικίας».
3. Το σχετικό απόσπασμα από τη Συνεδρίαση αριθ. 02/99 της 7.1.1999 του Διοικητικού Συμβουλίου του Οργανισμού Εργατικής Κατοικίας.
4. Την 1107147/1239/0006Α/4.10.1996 (ΦΕΚ 922/7.10.1996 τ.Β') κοινή απόφαση του Πρωθυπουργού και του Υπουργού Οικονομικών, σχετικά με ανάθεση αρμοδιοτήτων στους Υφυπουργούς Οικονομικών, αποφασίζουμε:

Κηρύσσουμε την αναγκαστική απαλλοτρίωση ακινήτων, για λόγους δημόσιας ωφέλειας και ειδικότερα για τις ανάγκες του Οικισμού Εργατικών Κατοικιών «Ναυπάκτου ΙΙ», έκτασης συγολικού εμβαδού 530 μ2 που βρίσκεται στη θέση Κουσκουνόγλη του Δήμου Ναυπάκτου νομού Αιτωλοακαρνανίας και απεικονίζεται στο υπό κλίμακα 1 :500 από Νοεμβρίου 1998 κτηματολογικό διάγραμμα - πίνακα των τοπ. μηχ/κών Γιάννη Μ. Σιμιτζή και Ευσταθίας Χρυσαειδή τα οποία έχει θεωρήσει ο αρμόδιος Προϊστάμενος του Οργανισμού Εργατικής Κατοικίας τοπ. μηχ/κός Σ. Δελλαπόρτας.

Στην έκταση που απαλλοτριώνεται προβάλλει δικαιώματα κυριότητας ο Τσαμποσωτήρης Γεώργιος.

Η απαλλοτρίωση κηρύσσεται υπέρ και με δαπάνη του Οργανισμού Εργατικής Κατοικίας (Ο.Ε.Κ.).

Η απόφαση αυτή να δημοσιευθεί στην Εφημερίδα της Κυβερνήσεως.

Αθήνα, 17 Σεπτεμβρίου 1999

ΟΙ ΥΠΟΥΡΓΟΙ

ΥΦΥΠΟΥΡΓΟΣ ΟΙΚΟΝΟΜΙΚΩΝ — ΕΡΓΑΣΙΑΣ & ΚΟΙΝΩΝΙΚΩΝ ΑΣΦΑΛΙΣΕΩΝ

Γ. ΔΡΥΣ — ΜΙΛΤ. ΠΑΠΑΪΩΑΝΝΟΥ

Αριθ. 1083794/8991/Β0010 (6)

Καθορισμός ορίων αιγιαλού και δημιουργία ζώνης παραλίας, στη θέση «Μπουρλότο» Δήμου Ερμιόνης Ν. Αργολίδας.

Ο ΥΠΟΥΡΓΟΣ ΟΙΚΟΝΟΜΙΚΩΝ

Έχοντας υπόψη:

1. Τις διατάξεις των άρθρων 1 μέχρι και 7 του Α.Ν. 2344/1940 «περί αιγιαλού και παραλίας», όπως τροποποιήθηκε και συμπληρώθηκε με τις διατάξεις του άρθρου 13 του Ν. 1078/80 και του άρθρου 23 του Ν. 1337/83.
2. Τις διατάξεις του Ν. 3200/55 «περί διοικητικής αποκέντρωσης όπως αυτές τροποποιήθηκαν και ισχύουν σήμερα με τα Ν.Δ. 532/79, Β.Δ. 704/70, Β.Δ. 705/70, Β.Δ. 192/72, Π.Δ. 71/84, Π.Δ. 347/86, Ν. 2026/92 και Π.Δ. 97/93.
3. Τις διατάξεις του Ν.Δ. 439/70 «περί συμπληρώσεως των διατάξεων περί αιγιαλού».
4. Τις διατάξεις του άρθρου 20 Ν. 719/77 «περί του τρόπου σύνταξης τοπογραφικών υψομετρικών διαγραμμάτων από ιδιώτες μηχανικούς κ.λ.π.».
5. Τις διατάξεις του άρθρου 100 του Π.Δ. 284/88 «περί συγκροτήσεως μεταξύ άλλων και της Επιτροπής καθορισμού ορίων αιγιαλού και θέσεων αμμοληψίας.
6. Την υπ' αριθμ.1078204/927/0006Α/6.8.92 κοινή Υπουργική Απόφαση των Υπουργών Προεδρίας και Οικονομικών, με την οποία διατηρείται σε ισχύ η Επιτροπή καθορισμού ορίων αιγιαλού και θέσεων αμμοληψίας.
7. Τις διατάξεις του άρθρου 19 παραγρ.5 Α.Ν. 2344/95,

του άρθρου 52 παρ.6 Ν. 2218/94, του άρθρου 4 παρ.7 του Ν. 2240/94, δυνάμει των οποίων αρμοδιότητες του Υπουργείου Οικονομικών που είχαν μεταβιβασθεί στους Νομάρχες, ανήκουν στον Περ/κό Δ/ντή, σε συνδυασμό με αυτές του άρθρου 14 παρ. 2 του Ν. 2399/96 με τις οποίες προβλέπεται η κατάργηση των Περ/κών Δ/ντών, οι αρμοδιότητες πλέον του οποίου περιήλθαν στο Γενικό Γραμματέα της Περιφέρειας και ασκούνται από τον Αναπληρωτή Περ/κό Δ/ντή.

8. Τις διατάξεις του τέταρτου εδαφίου της παρ.2 του άρθρου 1 και της παρ.6 του ίδιου άρθρου του Ν. 2503/97 «Διοίκηση, οργάνωση, στελέχωση της Περιφέρειας, ρύθμιση θεμάτων για την τοπική αυτοδιοίκηση και άλλες διατάξεις» (ΦΕΚ 107/Α΄), σύμφωνα με τις οποίες οι Περιφερειακές Υπηρεσίες του Υπουργείου Οικονομικών, που συγκροτούσαν την Περιφερειακή Διοίκηση του Νομού ή Νομαρχίας, δεν υπήχθησαν στην ενιαία οργανική μονάδα της Περιφέρειας, ούτε καταργήθηκαν, αλλά αποτελούν από 1.9.97, Υπηρεσίες του Υπουργείου Οικονομικών.

9. Την 1087903/1481/00068/28.8.97 απόφαση του Υπουργού Οικονομικών «περί μεταβίβασης αρμοδιοτήτων του Υπουργού Οικονομικών στους Προϊσταμένους των Περ/κών Υπηρεσιών του Υπουργείου Οικονομικών πλην Γ.Λ.Κ. και Γ.Χ.Κ.».

10. Την από 1.9.99 έκθεση της κατά το άρθρο 100 του Π.Δ. 284/88 αρμόδιας Επιτροπής καθορισμού ορίων αιγιαλού και παραλίας για τον καθορισμό ορίων αιγιαλού και δημιουργία ζώνης παραλίας στη θέση «Μπουρλότο» Δήμου Ερμιόνης Ν. Αργολίδας.

11. Το από Σεπτέμβριο 1994 τοπογραφικό διάγραμμα,κλίμακας 1:500, που συντάχθηκε από τον Τοπογράφο Μηχανικό Αντώνη Αντωνόπουλο και το οποίο ελέγχθηκε ως προς την ακρίβεια της αποτύπωσης και θεωρήθηκε την 1.9.99 από τον Προϊστάμενο της Τ.Υ.Δ.Κ. Ν. Αργολίδας, Πολιτικό Μηχανικό Δημήτριο Μπασιάκο, όπως ορίζουν οι διατάξεις του άρθρου 20 του Ν. 719/77 και συνοδεύει την έκθεση της προαναφερόμενης Επιτροπής.

12. Το υπ' αριθμ. 544.5/196/96/Σ.410/27.3.96 έγγραφο του Γενικού Επιτελείου Ναυτικού, με το οποίο συμφωνεί με τα καθορισθέντα από την Επιτροπή όρια, αποφασίζει:

Την επικύρωση της από 1.9.99 έκθεσης της κατά το άρθρο 100 Π.Δ.284/88 αρμόδιας Επιτροπής περί χάραξης των ορίων αιγιαλού και δημιουργία ζώνης παραλίας στη θέση «Μπουρλότο» Δήμου Ερμιόνης Ν. Αργολίδας, καθώς επίσης και τον από Σεπτέμβριο 1994 τοπογραφικού διαγράμματος κλίμακας 1:500, το οποίο συντάχθηκε από τον Τοπογράφο Μηχανικό Αντώνη Αντωνόπουλο και το οποίο ελέγχθηκε ως προς την ακρίβεια της αποτύπωσης και θεωρήθηκε την 1.9.99 από τον Προϊστάμενο της ΤΥΔΚ Ν. Αργολίδας, Πολιτικό Μηχανικό Δημήτριο Μπασιάκο, όπως ορίζουν οι διατάξεις του άρθρου 20 του Ν. 719/77.

Στο τοπογραφικό αυτό διάγραμμα καθορίσθηκε από την αρμόδια Επιτροπή, η οριογραμμή του αιγιαλού με κόκκινη συνεχή πολυγωνική γραμμή, με στοιχεία 1α, 1,2,......................15.

Η οριογραμμή της παραλίας με κίτρινη συνεχή πολυγωνική γραμμή, με στοιχεία 1α΄, 1΄, 2΄...... 15΄.

Μέσα στην ζώνη της παραλίας υπάρχουν περιφράξεις.

Η παρούσα απόφαση μαζί με την έκθεση της Επιτροπής και το τοπογραφικό διάγραμμα, να δημοσιευθούν στην Εφημερίδα της Κυβερνήσεως.

Αθήνα, 16 Σεπτεμβρίου 1999

Με εντολή Υπουργού
Ο Γενικός Διευθυντής Δημ. Περιουσίας
και Εθνικών Κληροδοτημάτων
ΠΑΝΑΓΙΩΤΗΣ ΠΙΛΑΤΗΣ

ΕΚΘΕΣΗ

Ναύπλιο, σήμερα 1.9.1999 ημέρα Τετάρτη συνέρχεται η Επιτροπή άρθρου 100 Π.Δ. 284/88, «περί καθορισμού ορίων και αιγιαλού και παραλίας και θέσεων αμμοληψίας» στο Κατάστημα της Κτηματικής Υπηρεσίας Ν. Αργολίδας, αποτελούμενη από τους:

1. Σαρρή Μαρία, Προϊσταμένη της Κτηματικής Υπηρεσίας Ν. Αργολίδας.

2. Παντελή Αναστάσιο, Τοπογρ. Μηχ/κό της Κτηματικής Υπηρεσίας.

3. Θεοφίλου Ανδρέα, Λιμενάρχη Πορτοχελίου, προκειμένου να καθορίσει τις οριογραμμές αιγιαλού - παραλίας, στη θέση «Μπουρλότο» Δήμου Ερμιόνης.

Η Επιτροπή αφού έλαβε υπόψη:

1. Την από 30.9.94 αίτηση της Νόρας συζ. Νικ. Μουστρούφη.

2. Το από Σεπτέμβριο 1994 τοπογραφικό διάγραμμα, που συντάχθηκε από τον Αντωνόπουλο Αντώνη, τοπογράφο μηχ/κό, σε κλίμακα 1:500, σε 1 πινακίδα και θεωρήθηκε στις 1.9.1999 από τον Προϊστάμενο της Τ.Υ.Δ.Κ. Ν. Αργολίδας όπως ορίζεται σχετικά (Ν. 719/77 άρθρο 20).

3. Τις διατάξεις του Α.Ν. 2344/40, «περί αιγιαλού και παραλίας», όπως αυτός τροποποιήθηκε, τη σχετική Νομολογία και τέλος, αφού μετέβη επί τόπου και σχημάτισε γνώμη:

α) Για το πλάτος της βρεχόμενης ζώνης της ξηράς, η οποία είναι βραχώδης κατά το μεγαλύτερο τμήμα της, στο υπόλοιπο δε αμμώδης και

β) Για τα λοιπά συναφή στοιχεία.

4. Το αριθ. Φ. 544.5/196/96/Σ. 410/27.3.1996 έγγραφο του Γ.Ε.Ν., αποφασίζει:


Καθορίζει επί του διαγράμματος αυτού, με κόκκινη συνεχή πολυγωνική γραμμή και με στοιχεία 1α, 1, 2, ... 14, 15 την οριογραμμή αιγιαλού, οι κορυφές της οποίας εξασφαλίζονται με ορθωγώνιες συντεταγμένες, εξαρτημένου συστήματος του Γ.Υ.Σ.


Καθορίζει επίσης, με κίτρινη συνεχή πολυγωνική γραμμή και με στοιχεία 1α΄, 1΄, 2΄, ... 14΄, 15΄ την οριογραμμή παραλίας (σε απόσταση 10 μ. από την οριογραμμή του αιγιαλού), προκειμένου να εφασφαλισθεί η επικοινωνία ξηράς - θάλασσας και αντίθετα ακόμη δε για την εξυπηρέτηση εξωραϊστικών και λοιπών κοινωφελών σκοπών (σχετικά τα άρθρα 7 παραγρ. 1 και 5 παραγρ. 1, 2, Α.Ν. 2344/40).


Μέσα στην ζώνη της παραλίας υπάρχουν περιφράξεις.

Η Επιτροπή

Η Πρόεδρος ΜΑΡΙΑ ΣΑΡΡΗ	Τα Μέλη (υπογραφές)

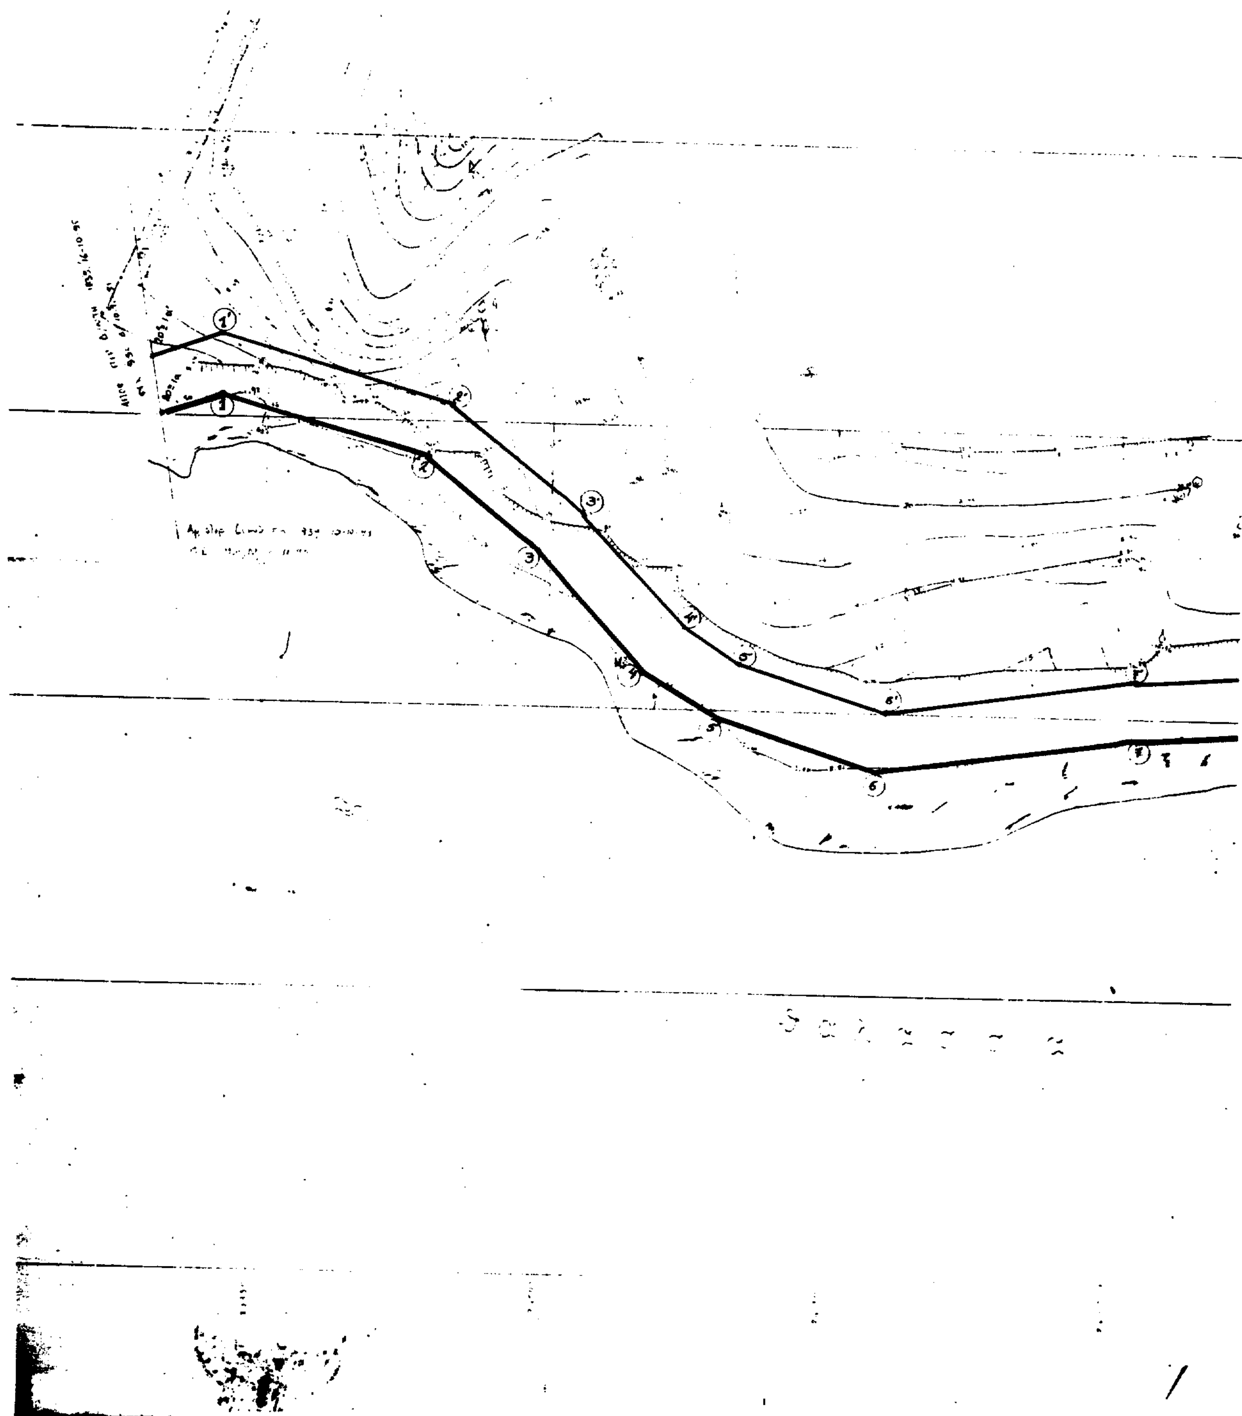

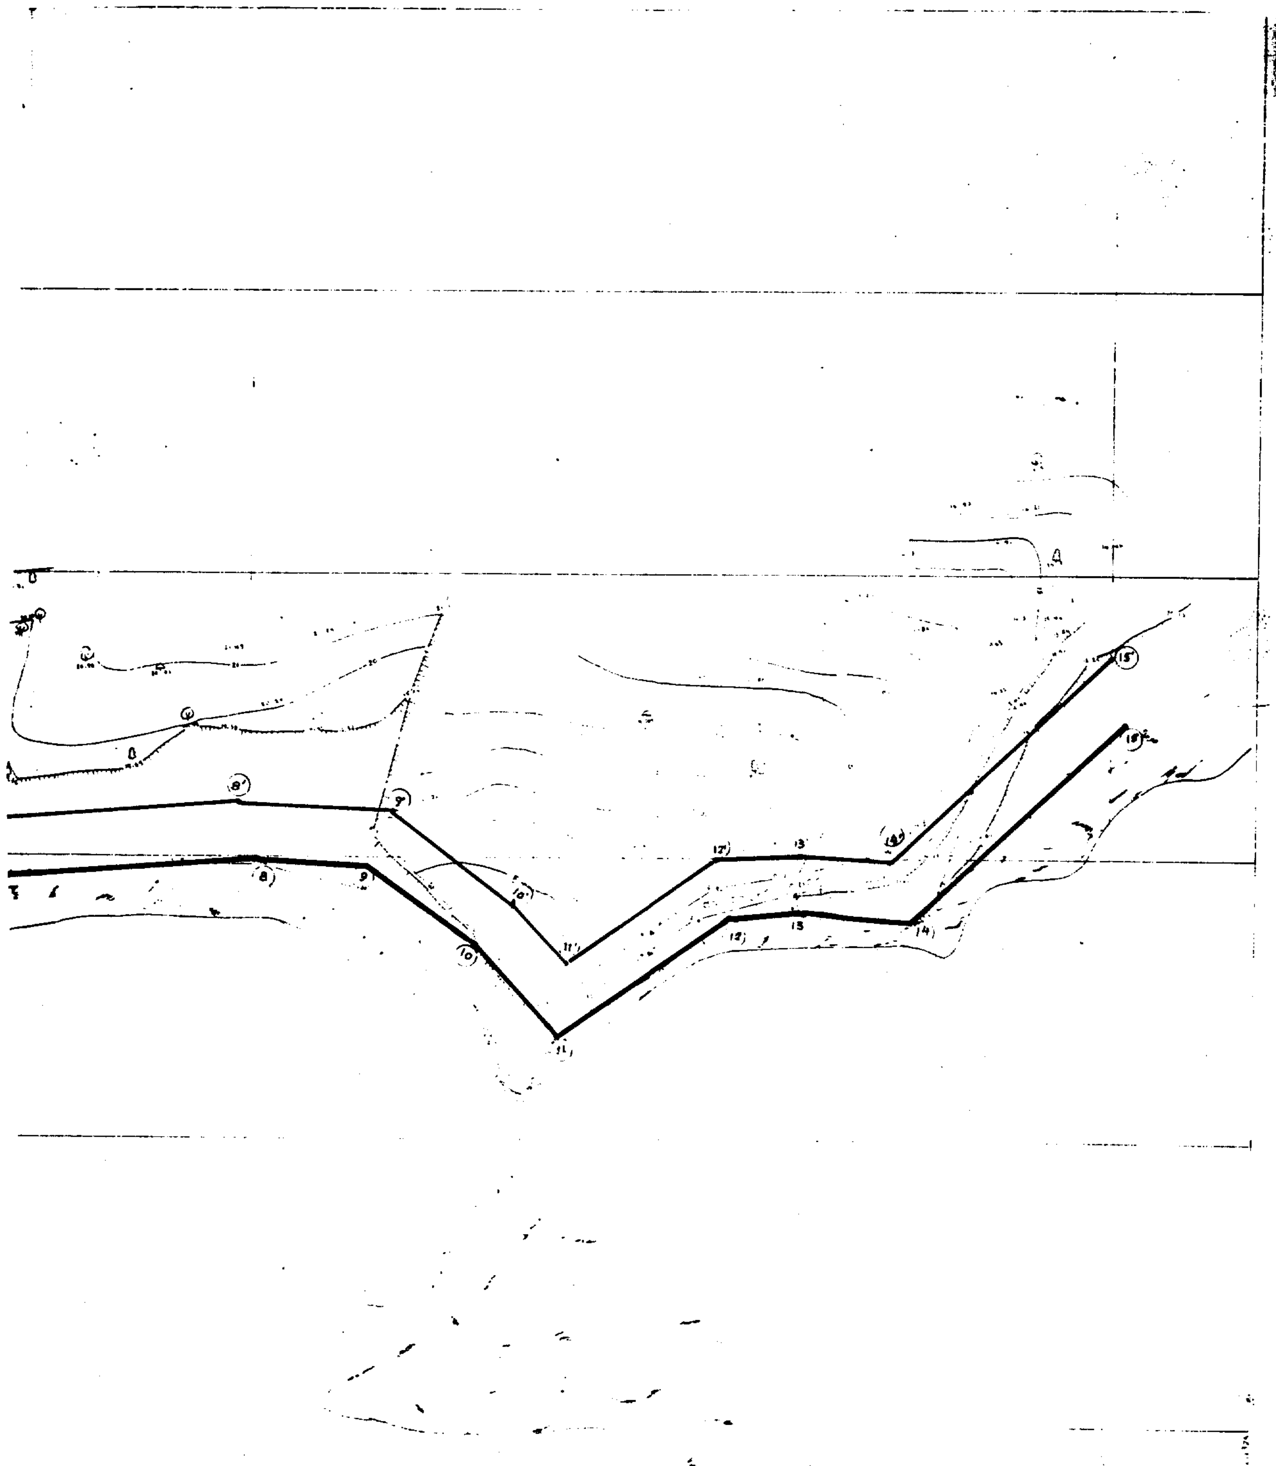

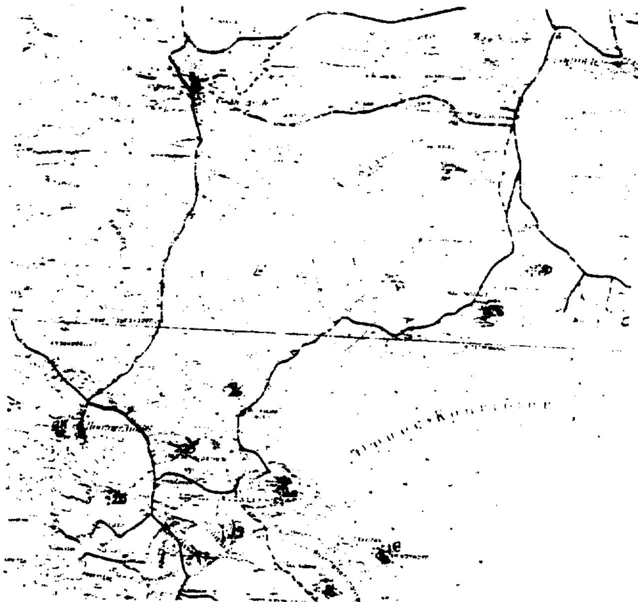

ΣΥΝΤΕΤΑΓΜΕΝΕΣ ΣΗΜΕΙΩΝ

	X	Y		X	Y
1	23941 50	10579 50	1	[illegible]936 00	10589 50
2	23978 00	10568 50	2	[illegible]983 00	[illegible]
3	23997 50	10552 50	3	24005 00	10559 00
4	24016 00	10532 00	4	24053 00	[illegible]
5	24029 50	10524 00	5	24033 50	10533 50
6	24057 50	10515 00	6	24058 50	10525 00
7	24104 00	10521 50	7	24103 00	10531 50
8	24151 00	10524 00	8	24150 00	10534 00
9	24171 00	10522 50	9	24175.50	10532 50
10	24189 50	10508 50	10	24196 50	10516 00
11	24204 50	10493 00	11	24206 00	10506 00
12	24234 00	10516 50	12	2423[illegible] 50	10525 00
13	24246 00	10515 00	13	24246 50	10525 00
14	24266 00	10513 50	14	24262 00	10524 00
15	24302 50	10549 00	15	24299 00	10559 50
[illegible]	[illegible]	[illegible]	[illegible]	[illegible]	[illegible]

ΥΠΟΜΝΗΜΑ ΕΠΙΤΡΟΠΗΣ

1. Το παρο[illegible] τοπογραφικο διαγραμμα συνοδευει [illegible] απο 1-9-1999 εκθεση [illegible] επιτροπης καθως [illegible] αρθρο [illegible] Δ 284 80 [illegible]

2) ——— [illegible] 1 2 ... 14 15 [illegible] διαγραμμ[illegible]
——— [illegible] 1΄ 2΄ ... 14΄ 15΄ [illegible] διαγραμμ[illegible] παραλ[illegible]

3) Ο[illegible] κορυφες των [illegible] διαγραμμων ελαφθαν [illegible] στο διαγραμμα [illegible] συντεταγμεν[illegible] [illegible] της Γ Υ Σ

4) Υπαρχουν [illegible] μεσα στη [illegible] παραλ[illegible]

Η [illegible]

Η [illegible]

ΜΑΡΙΑ ΣΑΡΡΗ
ΠΕ ΕΦΟΡΙΑΚΟΣ
ΜΕ ΒΑ[illegible]

Τα Μελ[illegible]

ΤΟΠΟΓΡΑΦΙΚΟ ΔΙΑΓΡΑΜΜΑ
ΚΑΘΟΡΙΣΜΟΥ ΟΡΙΩΝ
ΑΙΓΙΑΛΟΥ - ΠΑΡΑΛΙΑΣ

Περιοχή	Μπουρλότο
Ενδιαφερόμενος	Νόρα συζ. Νικολάου Μουστρούφη
Κοινότητα	Ερμιόνης
Επαρχία	Ερμιονίδας
Οικον. Εφορία	Κρανιδίου
Νομαρχία	Αργολίδας
Κλίμαξ	1 : 500
Ισοδιάσταση	1.0 μ.
Υψομ. αφετηρία	Μ.Σ.Θ.
Κέντρο Φ.Χ.	φ=37 15 λ=-0 45

Συμβολισμοί

Ημερομηνία

Ο Μηχανικός

ΑΝΤΩΝΗΣ ΑΘ. ΑΝΤΩΝΟΠΟΥΛΟΣ
ΤΟΠΟΓΡΑΦΟΣ ΜΗΧ/ΚΟΣ Ε.Μ.Π.
ΔΙΔΑΚΤΩΡ ΠΑΝ/ΜΙΟΥ ΑΝΝΟΒΕΡΟΥ ΓΕΡΜΑΝΙΑΣ
ΜΕΛΟΣ ΤΕΕ ΑΡΙΘΜΟΣ ΜΗΤΡΩΟΥ 52323
[illegible] ΤΗΛ. 0754, 22450

Ελέγχθηκε
ΓΙΑ ΤΗΝ ΑΚΡΙΒΕΙΑ ΤΗΣ ΑΠΟΤΥΠΩΣΗΣ
Ναύπλ. 1/3/99

Θεωρήθηκε
Ο ΠΡΟΪΣΤΑΜΕΝΟΣ ΤΥΠΕ Ν. Αργολίδας
Ναύπλ. 1/3/99



ΑΝΑΚΟΙΝΩΣΕΙΣ

Αριθ. 07/2844 (7)

Ειδοποίηση για την παρακατάθεση αποζημιώσεως από αναγκαστική απαλλοτρίωση στην περιοχή αγροκτήματος Ν. Περάμου και Ελαιοχωρίου Ν. Καβάλας.

Ο ΝΟΜΑΡΧΗΣ ΚΑΒΑΛΑΣ

1. Σύμφωνα με τις διατάξεις των άρθρων 7 και 8 του Ν.Δ. 797/1971 « περί αναγκαστικών απαλοτριώσεων», πληροφορούμε όλους όσους:

α) έχουν δικαιώματα κυριότητας ή άλλα εμπράγματα δικαιώματα στα ακίνητα που βρίσκονται στην περιοχή αγροκτήματος Ν. Περάμου και Ελαιοχωρίου Ν. Καβάλας και και απαλλοτριώθηκαν, με την αρ. Πρωτ. 07/1101/ 18.4.97 απόφαση Νομάρχη Καβάλας (ΦΕΚ 395 τ. Δ'/20.5.97) για λόγους δημόσιας ωφέλειας και ειδικότερα για την για την εκτέλεση του έργου: «Επαρχιακοί οδοί 10,12 και 13. Βελτίωση ασφαλτόστρωση κατά τμήματα (τμήμα διαστ. Εγνατίας- Ελαιοχώρι)».

β) Έχουν εγγράψει υποθήκη ή έχουν επιβάλει κατάσχεση ή με οποιονδήποτε τρόπο διεκδικούν τα απαλλοτριωθέντα ακίνητα.

Ότι η αποζημίωση, που καθόρισε το Μονομελές Πρωτοδικείο Καβάλας με την υπ αριθμό 19/98 απόφασή του για τα θιγόμενα ακίνητα και τα υπερκείμενα αυτών που εμφαίνονται στο κτηματολογικό διάγραμμα και τον σχετικό κτηματολογικό πίνακα που ελεγμένα απο τον Μηχανικό κτηματογράφησης και θεωρημένα από τον προϊστάμενο της Δ.Τ.Υ. Ν.Δ.Καβάλας έχει κατατεθεί στο Ταμείο Παρακαταθηκών και Δανείων και έχει εκδοθεί το με αριθμό 4850/7.9.99 γραμμάτιο συστάσεως παρακαταθήκης για το ποσόν των 7.533.084 δραχμών.

2. Η αποζημίωση αυτή είναι αποδοτέα στους δικαιούχους που θα αναγνωρισθούν σύμφωνα με το νόμο.

Η παρούσα ανακοίνωση να δημοσιευθεί στην Εφημερίδα της Κυβερνήσεως.

Καβάλα, 17 Σεπτεμβρίου 1999

Ο Νομάρχης

ΘΕΟΔΩΡΟΣ ΚΑΛΛΙΟΝΤΖΗΣ

Αριθ. 20476 (8)

Παρακατάθεση αποζημίωσης για την απαλλοτρίωση εδαφικών και κτιριακών τμημάτων λόγω ρυμοτομίας στην Κομοτηνή.

Ο ΔΗΜΑΡΧΟΣ ΚΟΜΟΤΗΝΗΣ

Έχοντας υπόψη:

1. Τις διατάξεις του από 17.7.1923 Ν. Δ/τος «περί σχεδίων πόλεων κ.λπ.» όπως συμπληρώθηκε και τροποποιήθηκε.

2. Τα Ν.Δ. 797/1971 «περί κωδικοποιήσεως των περί αναγκαστικών απαλλοτριώσεων διατάξεων».

3. Το από 22.9.1933 «περί εγκρίσεως σχεδίου ρυμοτομίας της πόλεως Κομοτηνής» όπως τροποποιήθηκε μεταγενέστερα.

4. Την πράξη 9/93, όπως συντάχθηκε το Τ.Π.Π.Ε. Ν. Ροδόπης και νόμιμα κυρώθηκε με τις αρ. 4598/22.11.93 απόφαση του Νομάρχη Ροδόπης.

5. Την αριθ. 80/98 απόφαση του Μονομελούς Πρωτοδικείου Ροδόπης, ανακοινώνουμε:

Προς γνώση των κεκτημένων ή αξιούντων δικαιώματα κυριότητας για τα απαλλοτριωθέντα εδαφικά και κτιριακά τμήματα λόγω ρυμοτομίας για την οριστική και σύμφωνα με το ισχύον σχέδιο πόλης Κομοτηνής εφαρμογή του σχεδίου, για τη διάνοιξη της οδού μεταξύ των Ο.Τ. 19 - 20 - 26 - 27 στην συμβολή των οδών Μ.Μ. Ιωαννικείου και Αθ. Διάκου όπως επίσης και των τυχόν επί τούτων εγγεγραμμένων ενυπόθηκων ή κατασχόντων δανειστών ή τρίτων διεκδικητών, ότι κατατέθηκαν στο γραφείο του Ταμείου Παρακαταθηκών και Δανείων στην Κομοτηνή υπέρ της ιδιοκτησίας αρ. (7) με φερόμενους ιδιοκτήτες τους Μαρίκα χήρα Γ. Πουρνάρα, Δημήτριο Πουρνάρα, Λουκά Πουρνάρα και Κυριάκο Πουρνάρα, το ποσό των είκοσι εκατομμυρίων εκατόν ενενήντα έξι χιλιάδων (20.196.000) δρχ. με το αρ. 39350/ 17.9.99 γραμμάτιο σύστασης παρακαταθήκης.

Η παρούσα να δημοσιευθεί στην Εφημερίδα της Κυβερνήσεως.

Κομοτηνή, 22 Σεπτεμβρίου 1999

Ο Δήμαρχος

ΓΙΩΡΓΟΣ ΠΑΠΑΔΡΙΕΛΛΗΣ

ΑΠΟ ΤΟ ΕΘΝΙΚΟ ΤΥΠΟΓΡΑΦΕΙΟ